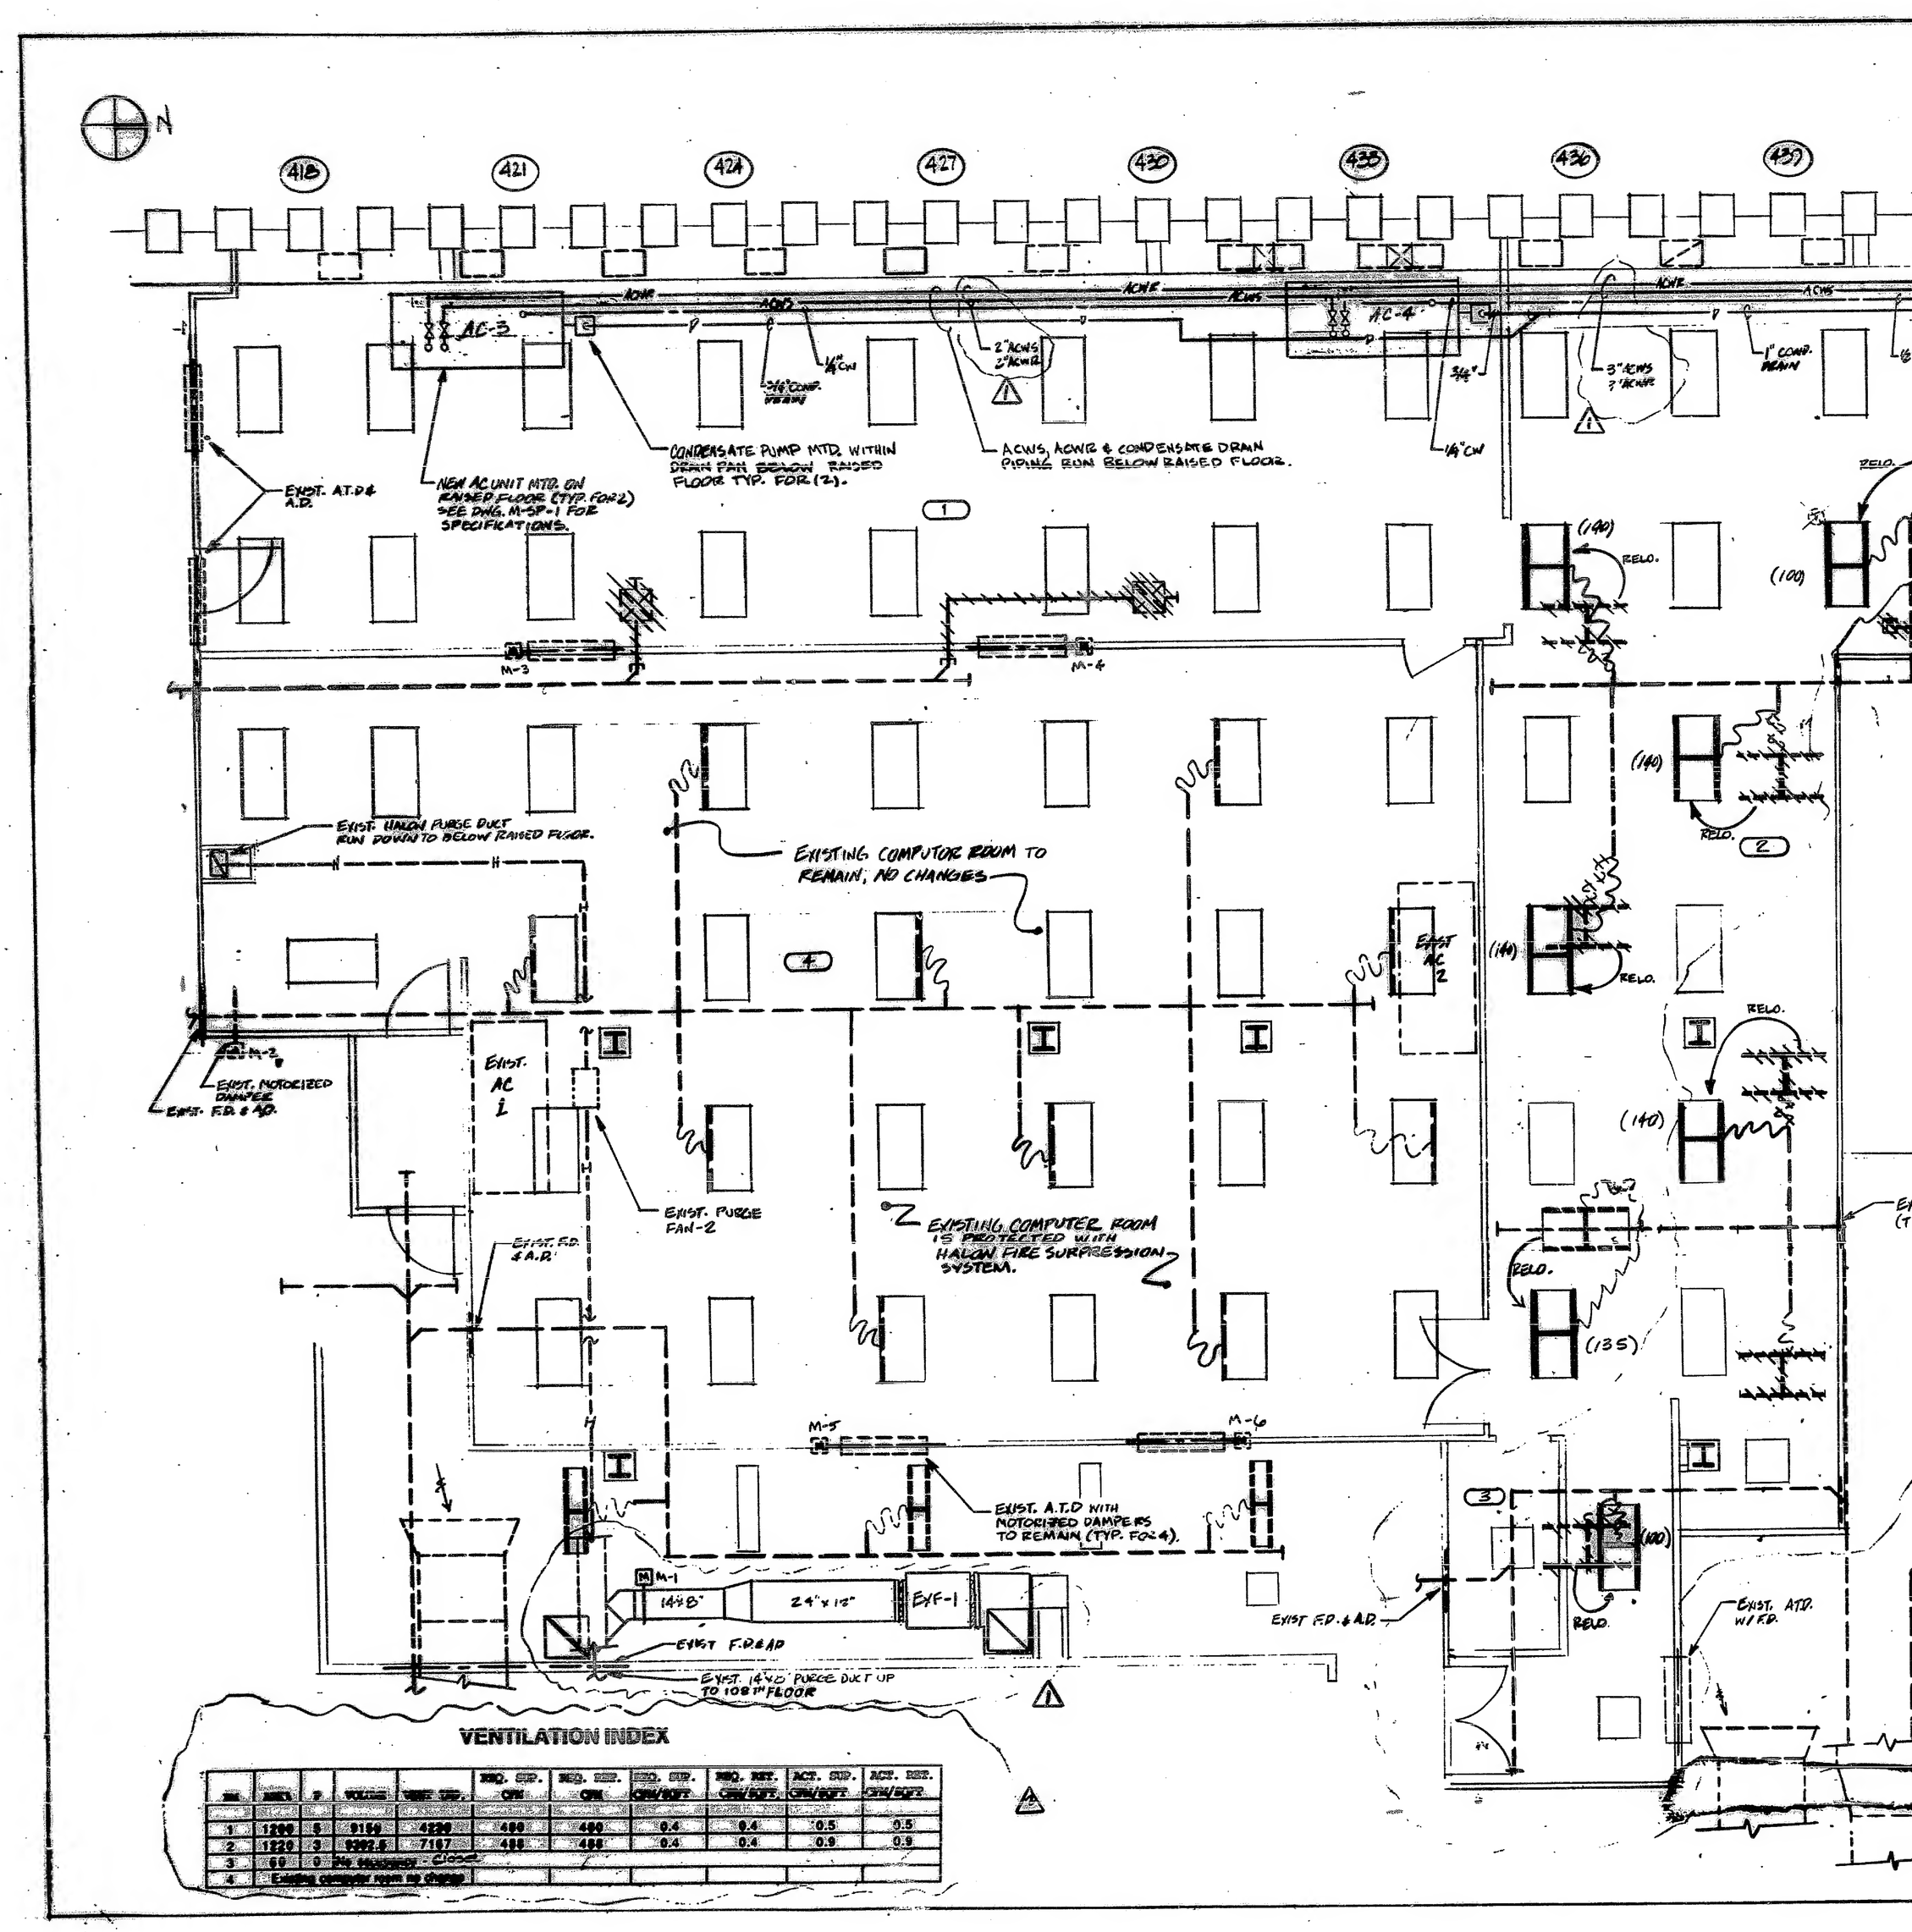

No.	Area	#	Volume	Heat Gain	Req. Sup. CFM	Req. Ret. CFM	Req. Sup. CFM/SQFT	Req. Ret. CFM/SQFT	Act. Sup. CFM/SQFT	Act. Ret. CFM/SQFT
1	1200	5	9150	4230	400	400	0.4	0.4	0.5	0.5
2	1220	3	9302.5	7167	488	488	0.4	0.4	0.9	0.9
3	60	0	No Occupancy - Closet							
4	Existing computer room no change									